


SEZIONE AA - SCALA 1:50

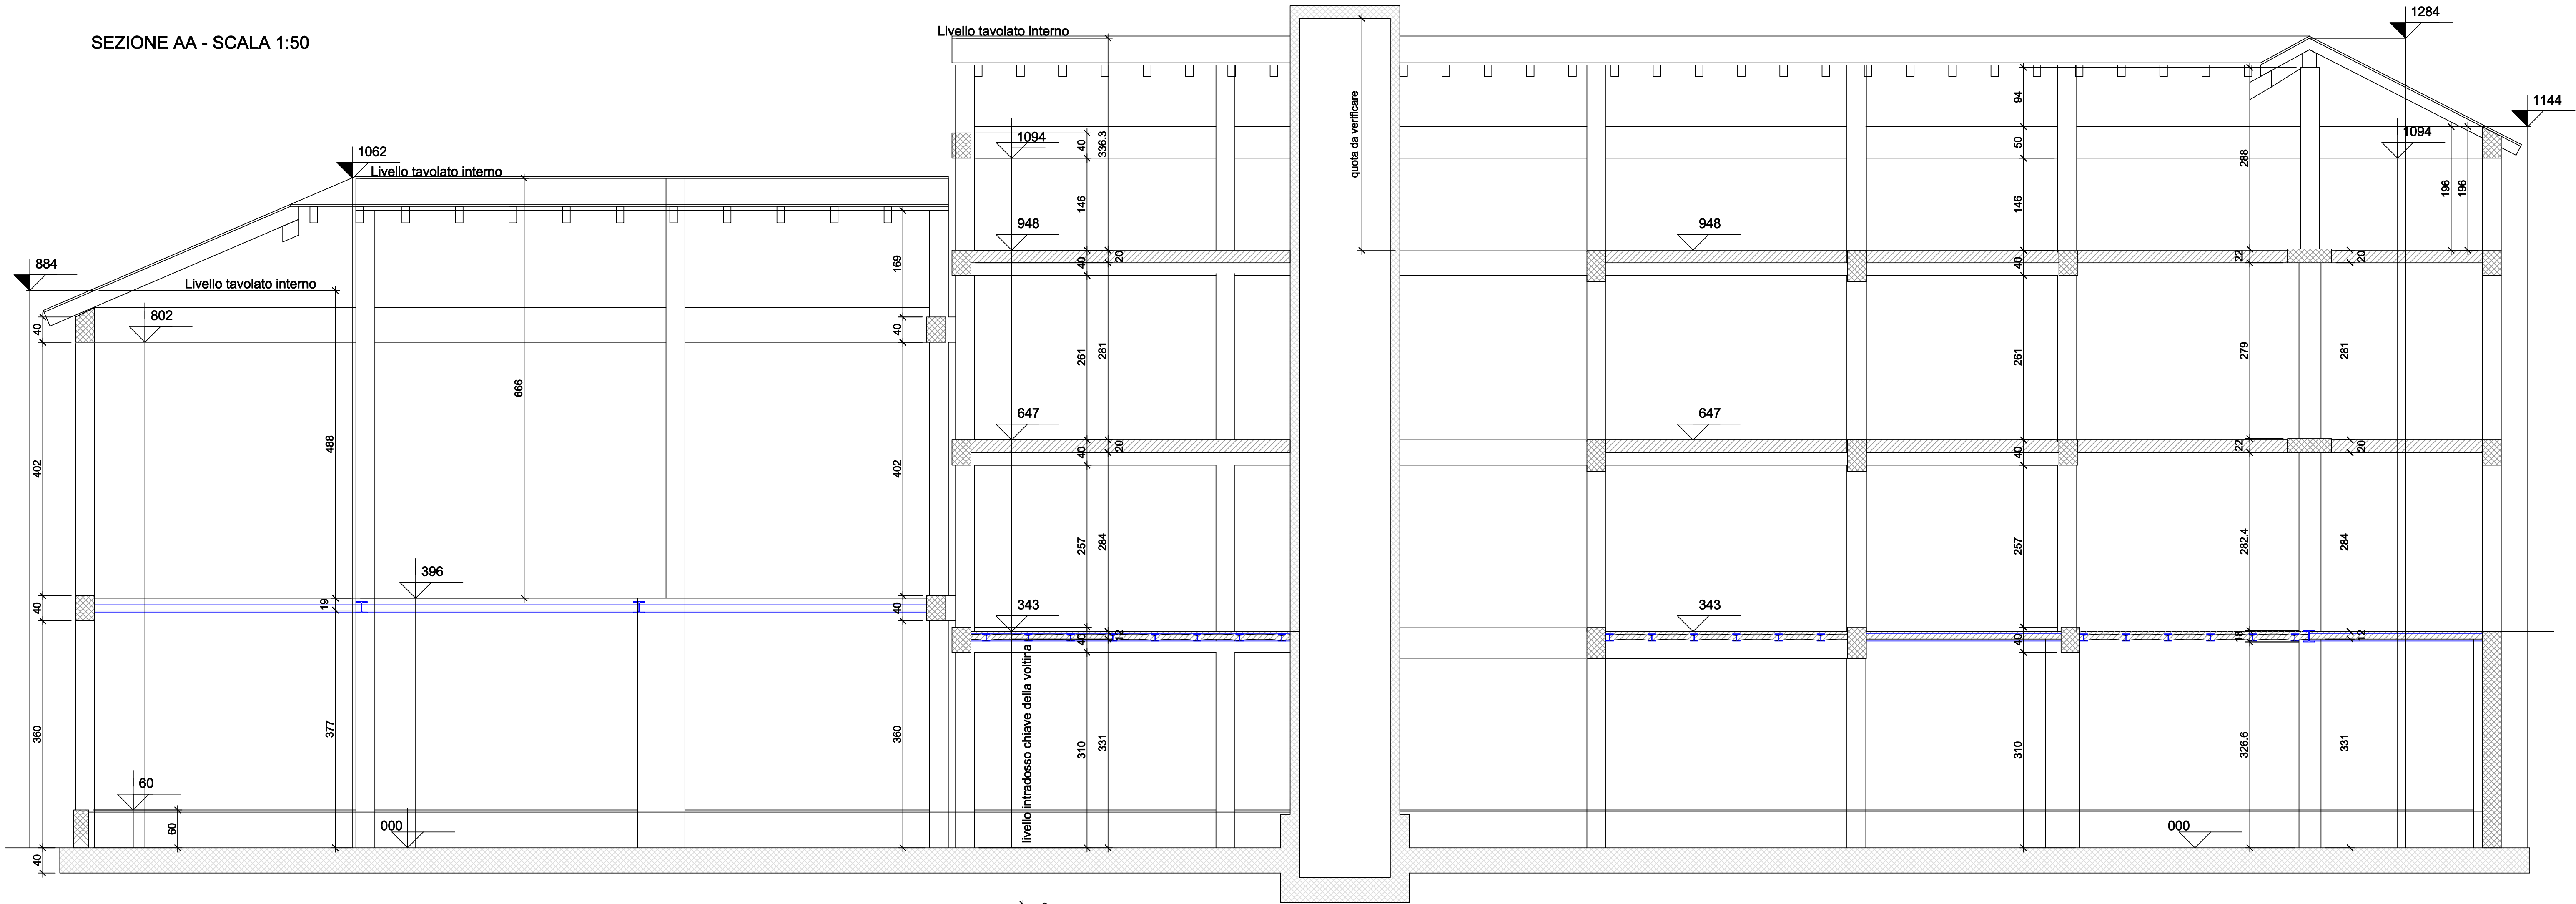

SEZIONE BB - SCALA 1:50

